



Término Municipal Cañera y Chozas

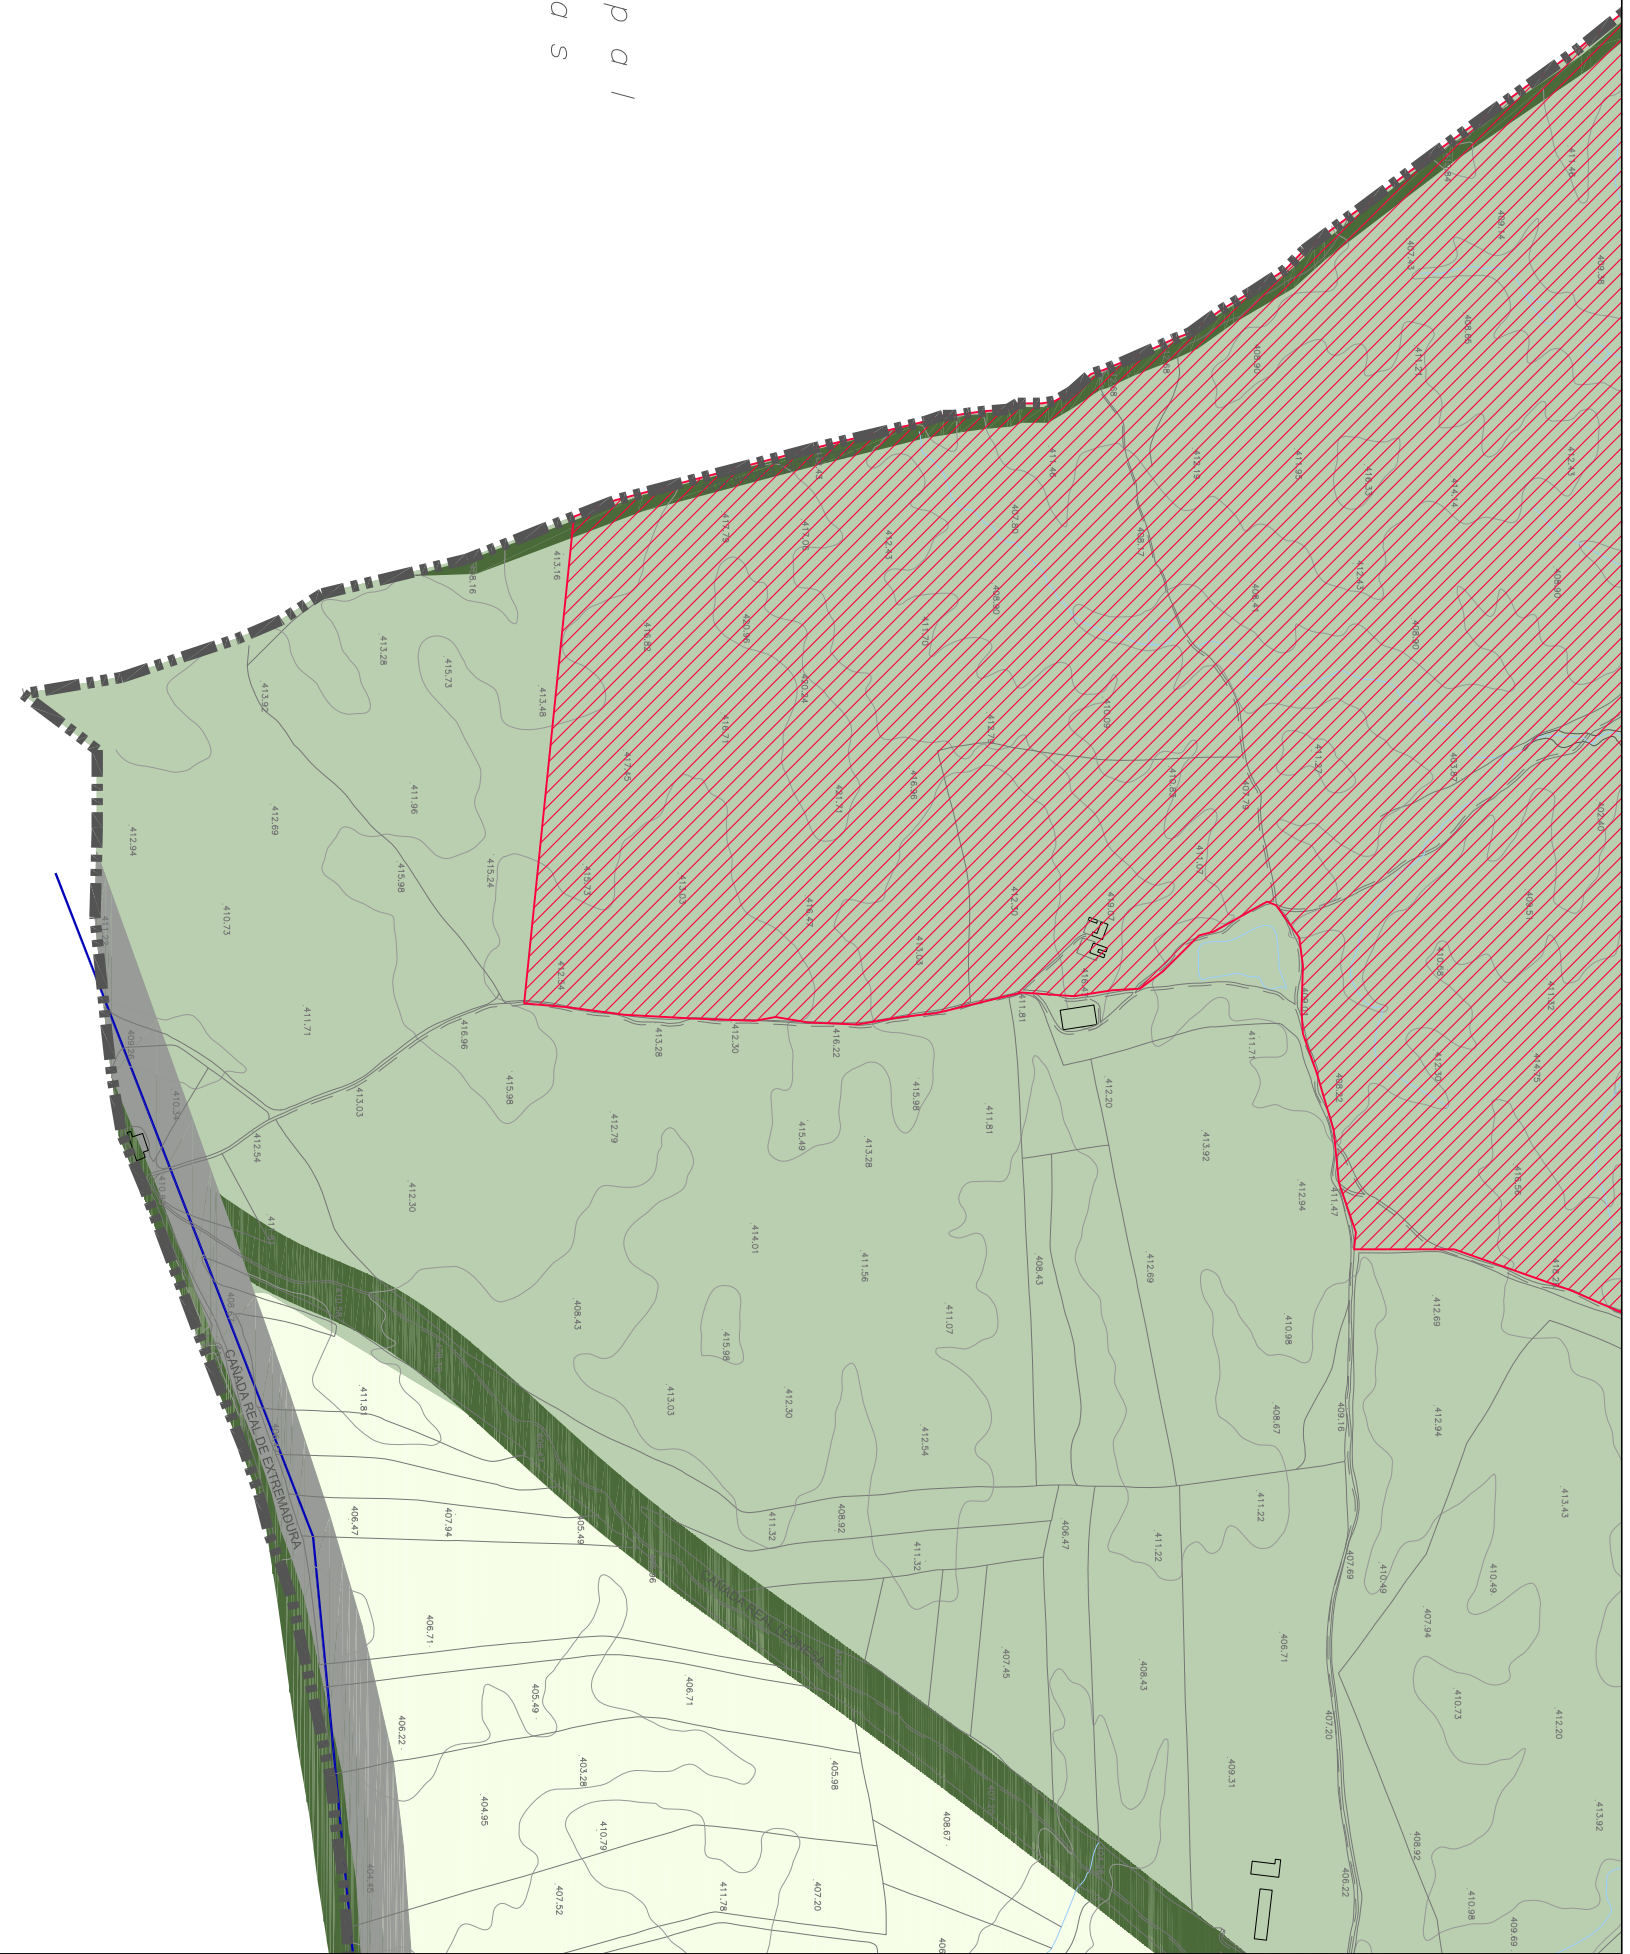

Distribución Hojas 1/10000

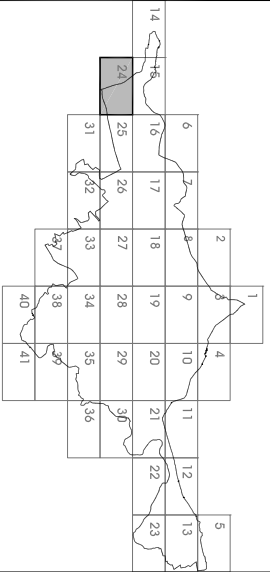

CLASIFICACIÓN DEL SUELO URBANO Y URBANIZABLE (O.E.)

URBANO	CONOLIDADO	NO CONSOLIDADO
URBANIZABLE	URBANIZABLE	
SISTEMAS GENERALES (O.E.)		
COMUNICACIONES	DOMICILIOS Y EQUIPAMIENTOS COMUNICARIOS	
ESPACIOS LIBRES		

CATEGORÍAS DEL SUELO RÍSTICO (O.E.)

RÍSTICO DE RESERVA	RÍSTICO DE RESERVA
NO URBANIZABLE DE ESPECIAL PROTECCIÓN	PROTECCIÓN AMBIENTAL
	* Vías PECUARIAS
	RIERAS Y DOMINIO PÚBLICO HIDRÁULICO
PROTECCIÓN PARASISÁTICA	PARASISÁTICA
	REGENERACIÓN PARASISÁTICA
PROTECCIÓN DE INFRAESTRUCTURAS Y EQUIPAMIENTOS	INFRAESTRUCTURAS Y EQUIPAMIENTOS
PROTECCIÓN NATURAL	NATURAL
	L.L.C. (Lugar de Interés Comunitario)
PROTECCIÓN ESTRUCTURAL	AGRÍCOLA
	ACTIVIDADES EXTRACTIVAS
PROTECCIÓN CULTURAL	CULTURAL

OTRAS DETERMINACIONES (O.E.)

—	LÍMITE ÁMBITOS DE ORDENACIÓN URBANÍSTICA
DETERMINACIONES COMPLEMENTARIAS	
—	LÍMITE TÉRMINO MUNICIPAL
—	LÍMITE URBANO
—	*RED EXISTENTE MEDIA TENSIÓN 45 kV
—	*RED EXISTENTE ALTA TENSIÓN 220-400 kV
—	*RED EXISTENTE MEDIA TENSIÓN 22 kV
—	*RED DE GAS

* Se aplicarán las determinaciones en materia de decederos y señalizaciones contenidas en la legislación vigente
 ** Las zonas de dirección de las líneas eléctricas de alta tensión se clasifican como SNUPEP de Infraestructuras

PLAN DE ORDENACIÓN MUNICIPAL DE TALAVERA

DOCUMENTO DE APROBACIÓN DEFINITIVA
ORDENACIÓN

Febrero 2010

CLASIFICACIÓN del suelo y SISTEMAS GENERALES
ORDENACIÓN ESTRUCTURAL

Escala: 1/10000
Dirección Técnica: José M^o Esquilaba, doctor arquitecto.

24