



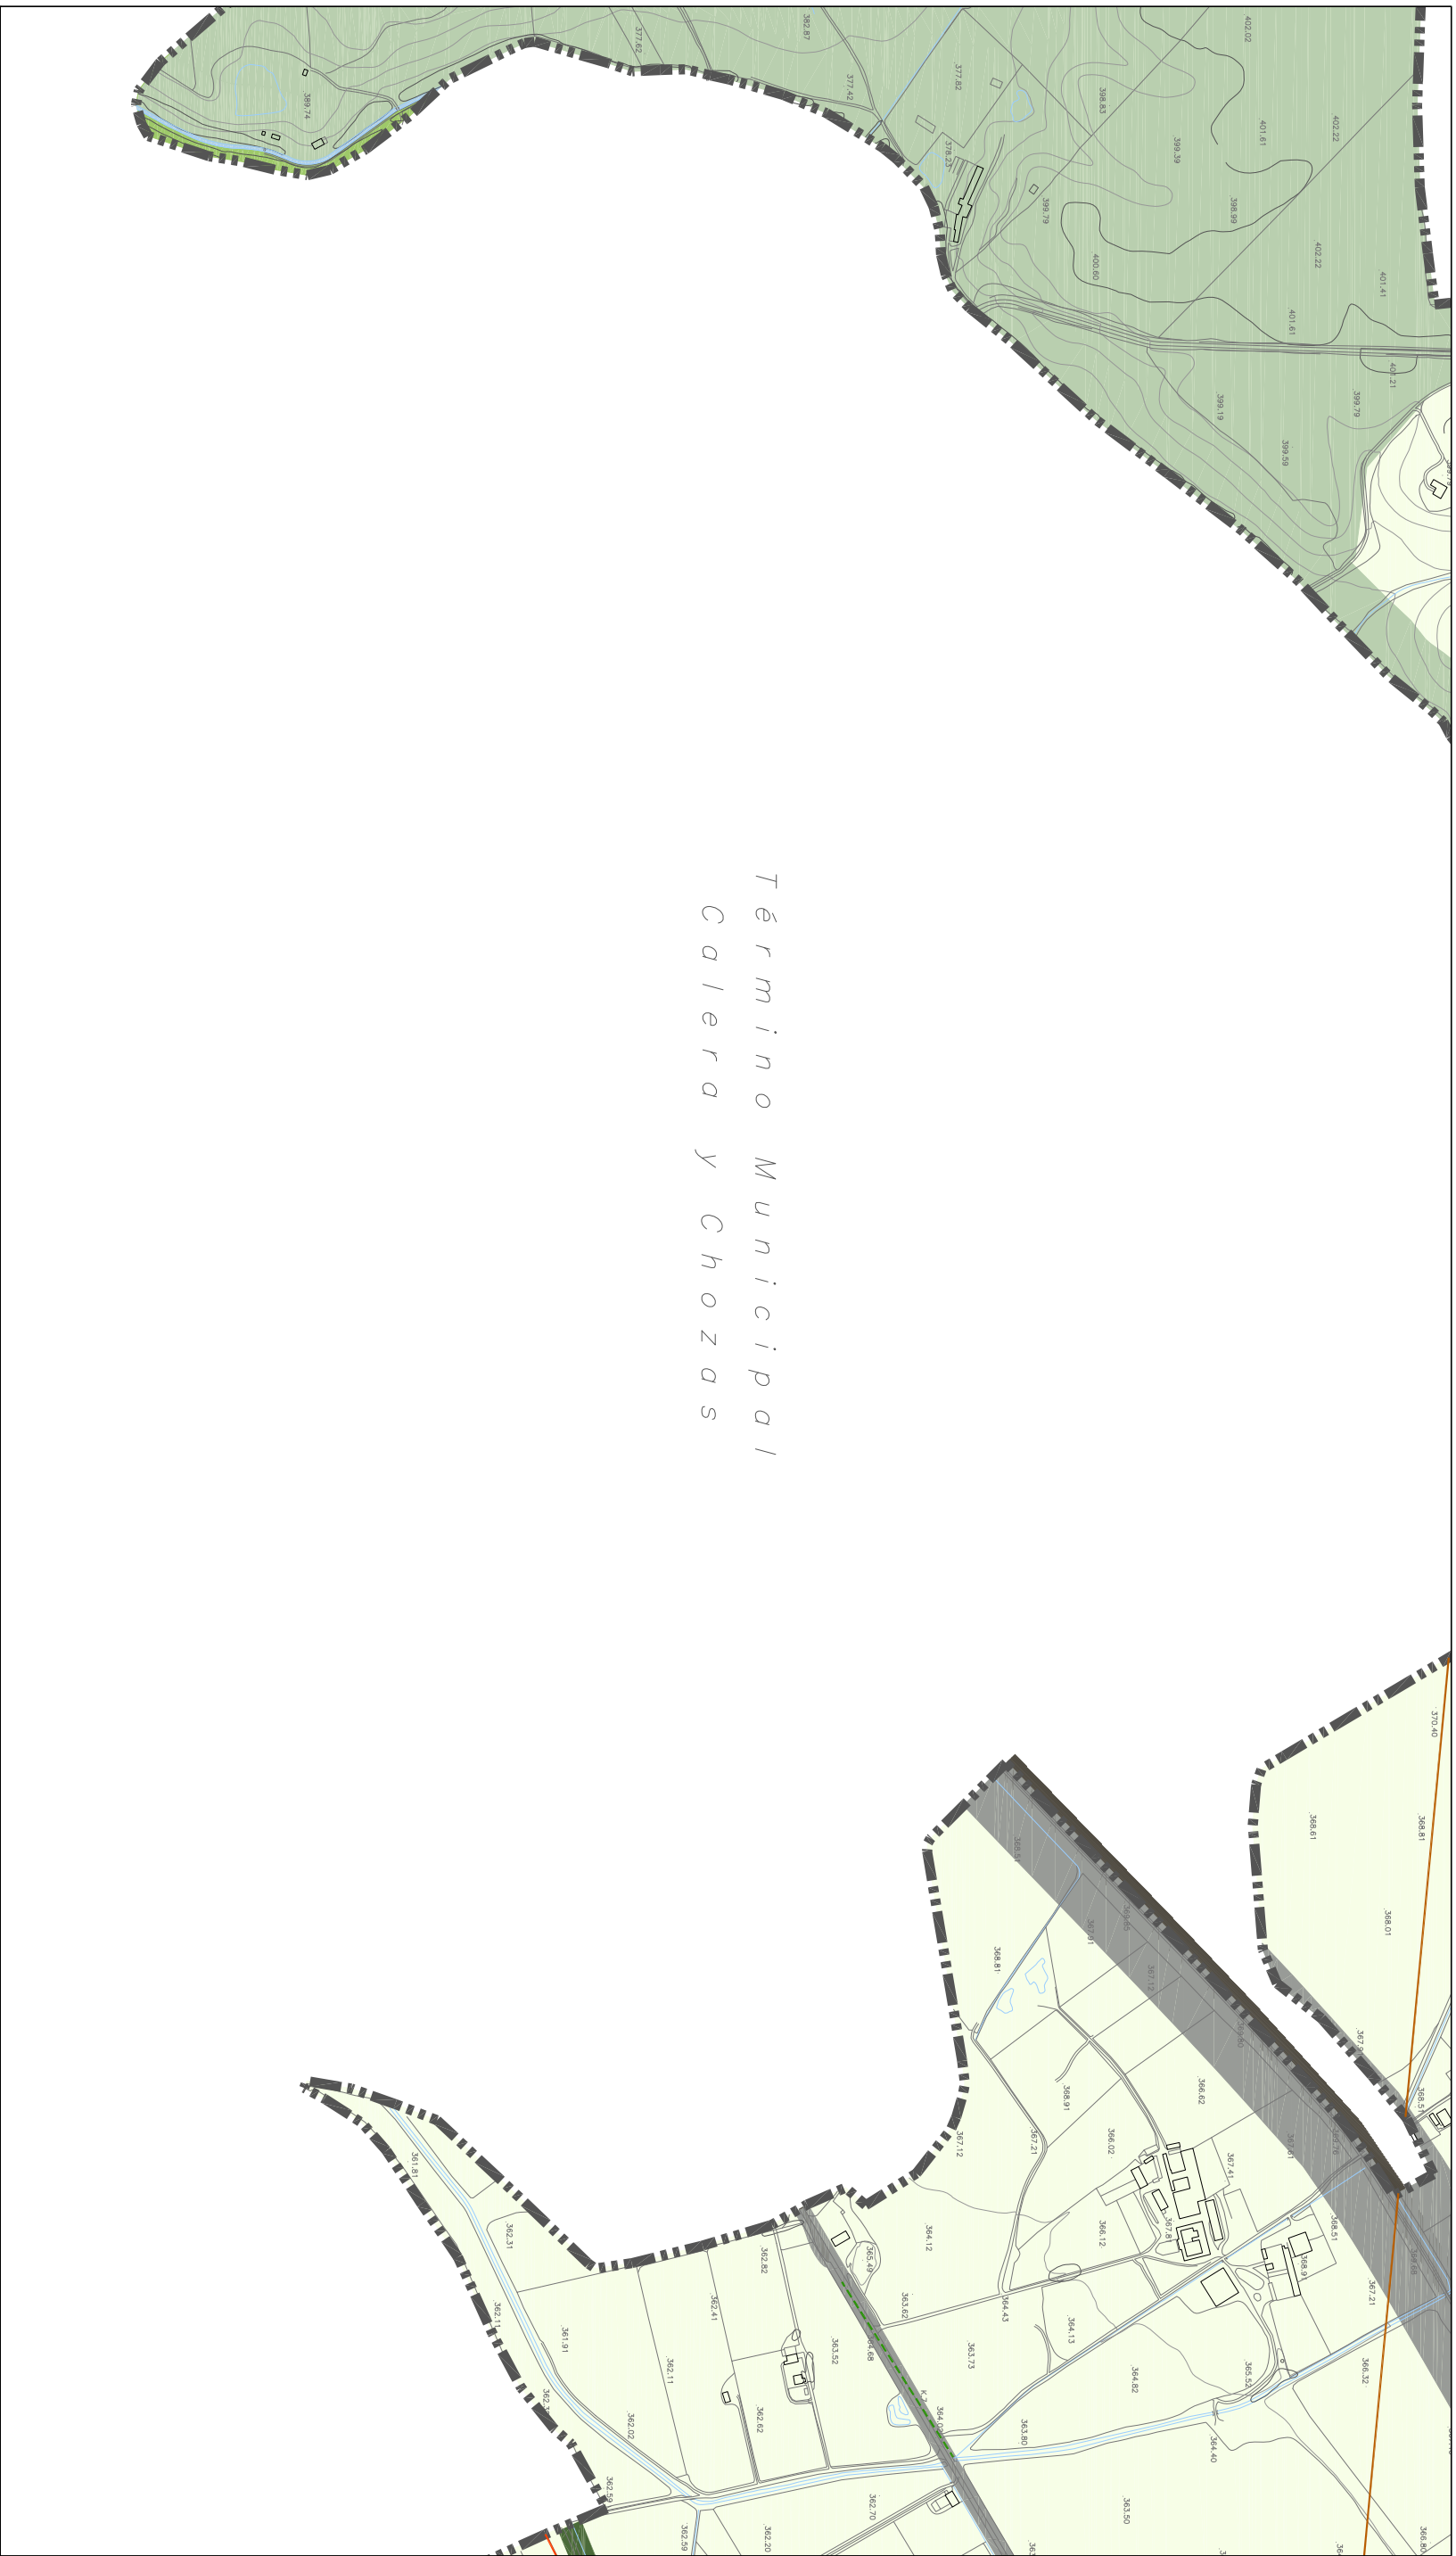

Término Municipal Calera y Chozas

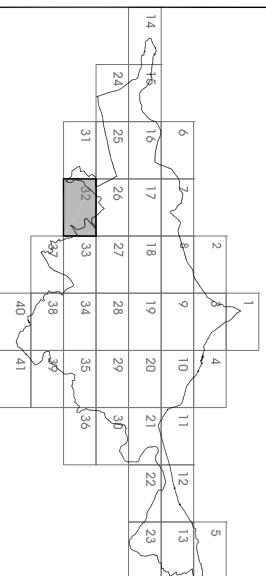

Distribución Hojas 1/10000



CLASIFICACIÓN DEL SUELO URBANO Y URBANIZABLE (O.E.)


- URBANO**
 - CONSOLIDADO
 - NO CONSOLIDADO
- URBANIZABLE**
 - URBANIZABLE
- SISTEMAS GENERALES (O.E.)**
 - COMUNICACIONES
 - ESPACIOS LIBRES
 - DONACIONES Y EQUIPAMIENTOS COMUNICATIVOS

CATEGORÍAS DEL SUELO RÍSTICO (O.E.)

- RÍSTICO DE RESERVA**
 - RÍSTICO DE RESERVA
- NO URBANIZABLE DE ESPECIAL PROTECCIÓN**
 - PROTECCIÓN AMBIENTAL
 - * Vías PECUARIAS
 - RIERAS Y DOMINIO PÚBLICO HIDRÁULICO
- PROTECCIÓN PARASUJISTICA**
 - PARASUJISTICA
 - REGENERACIÓN PARASUJISTICA
- PROTECCIÓN DE INFRAESTRUCTURAS Y EQUIPAMIENTOS**
 - INFRAESTRUCTURAS Y EQUIPAMIENTOS
- PROTECCIÓN NATURAL**
 - NATURAL
 - L.I.C. (Lugar de Interés Comunitario)
- PROTECCIÓN ESTRUCTURAL**
 - AGRICOLA
 - ACTIVIDADES EXTRAJUVENILES
- PROTECCIÓN CULTURAL**
 - CULTURAL

OTRAS DETERMINACIONES (O.E.)


- LÍMITE AMBIENTES DE ORGANIZACIÓN URBANÍSTICA
 - DETERMINACIONES COMPLEMENTARIAS**
 - LÍMITE TÉRMINO MUNICIPAL
 - LÍMITE URBANO
 - *RED EXISTENTE MEDIA TENSIÓN 45 kV
 - *RED EXISTENTE ALTA TENSIÓN 220-400 kV
 - *RED EXISTENTE MEDIA TENSIÓN 22 kV
 - *RED DE GAS
- * Se aplicarán las determinaciones en materia de decedores y sendicumbes contenidas en la legislación vigente
** Las zonas de dirección de las líneas eléctricas de alta tensión se clasifican como SRAUPE de infraestructuras



**PLAN DE ORDENACIÓN MUNICIPAL
DE TALAVERA**
DOCUMENTO DE APROBACIÓN DEFINITIVA
ORDENACIÓN
Febrero 2010

CLASIFICACIÓN del suelo y SISTEMAS GENERALES
ORDENACIÓN ESTRUCTURAL

e: 1/10000

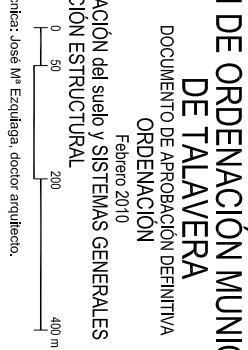

32

Dirección Técnica: José M^o Esquilbaga, doctor arquitecto.