

6

7

8


16

18

25

26

27

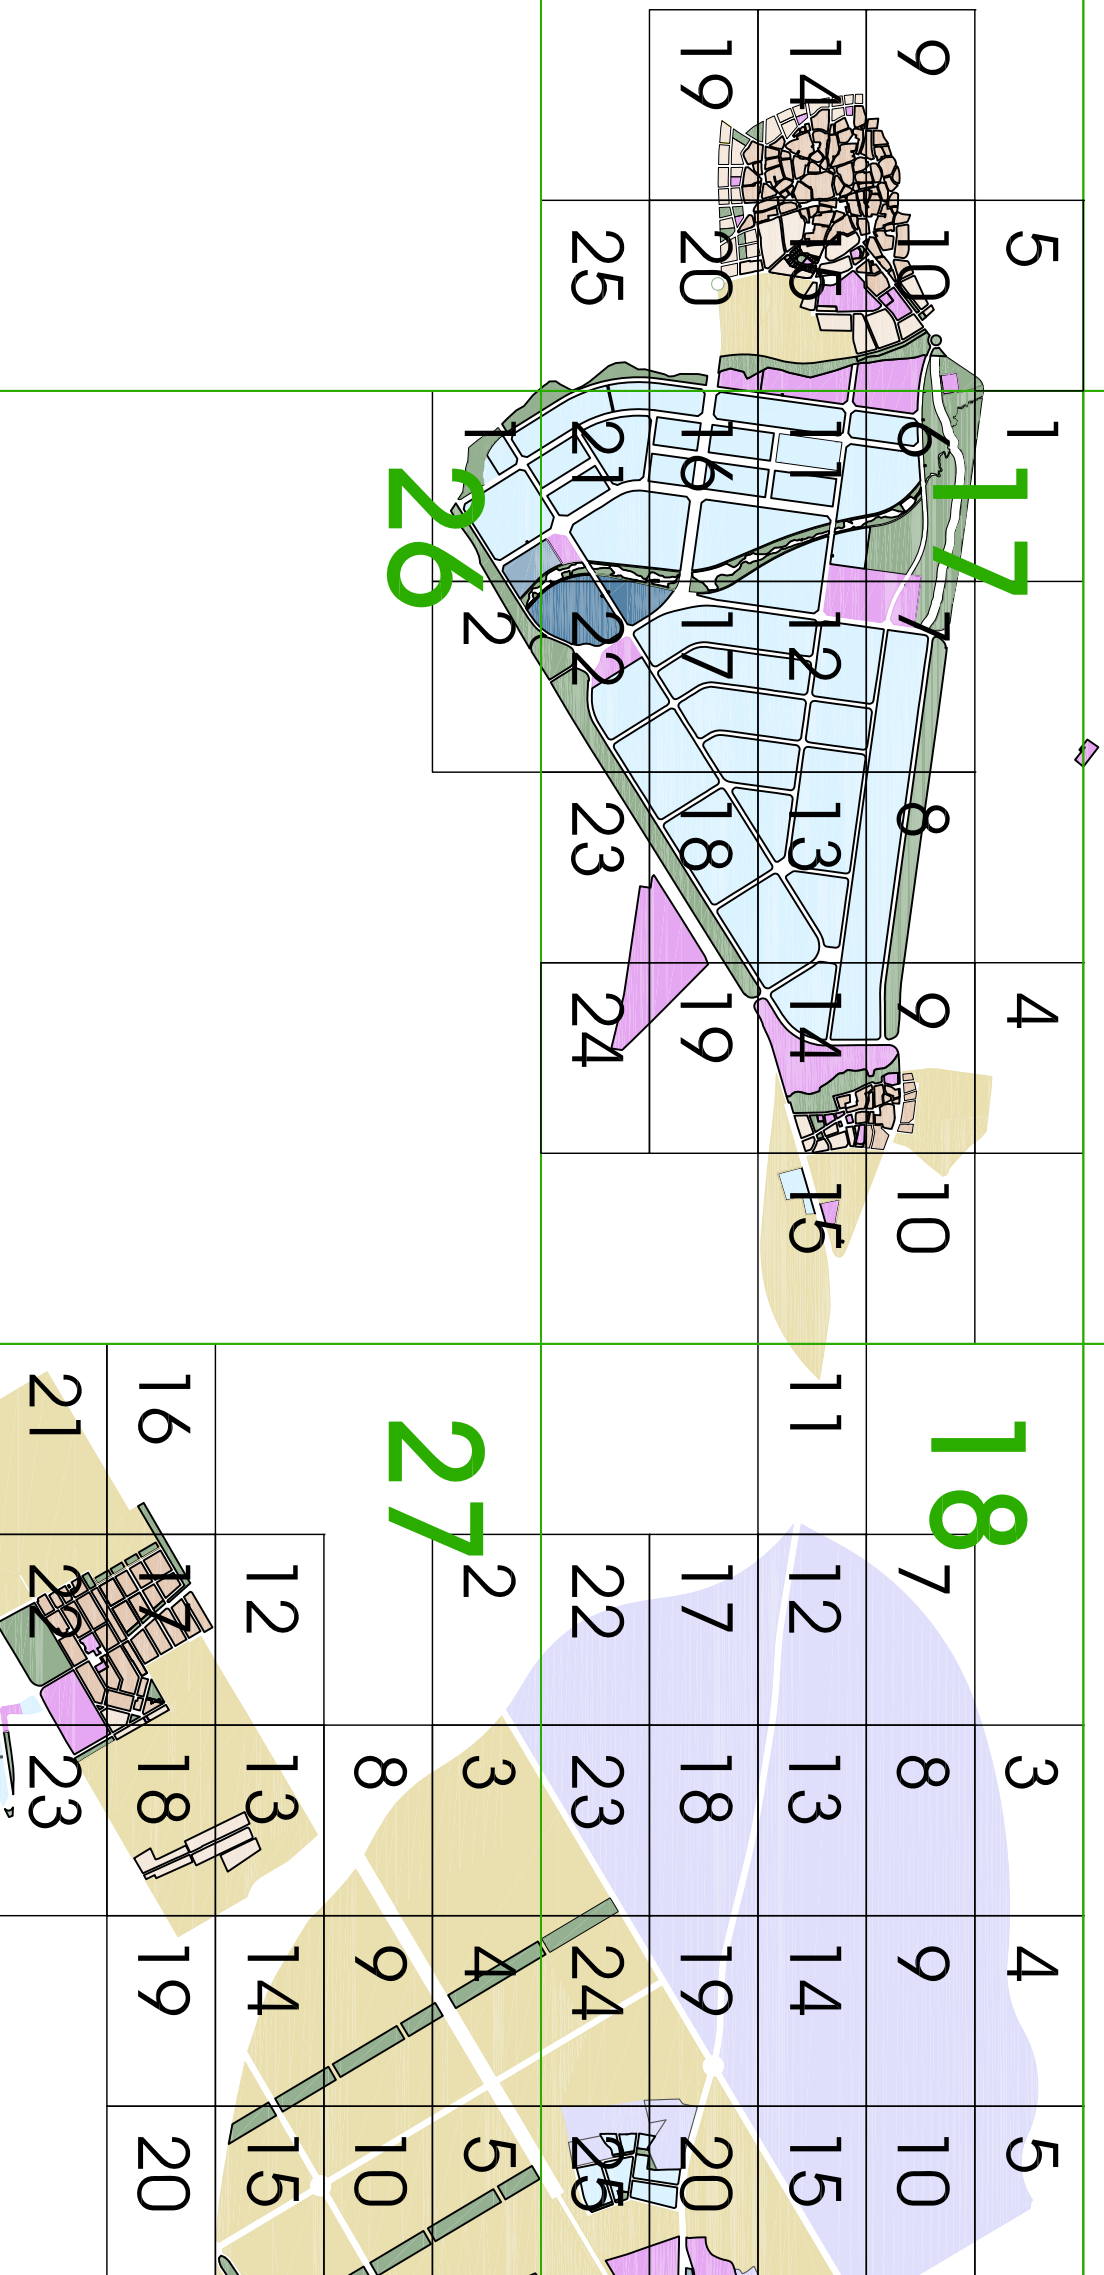

PLAN DE ORDENACIÓN MUNICIPAL  
 DE TALAVERA  
 DOCUMENTO DE APROBACIÓN DEFINITIVA  
 ORDENACIÓN  
 Febrero 2010  
 CALIFICACIÓN del suelo Urbano y Urbanizable

Dirección Técnica: José M<sup>o</sup> Ezquerra, Doctor Arquitecto.