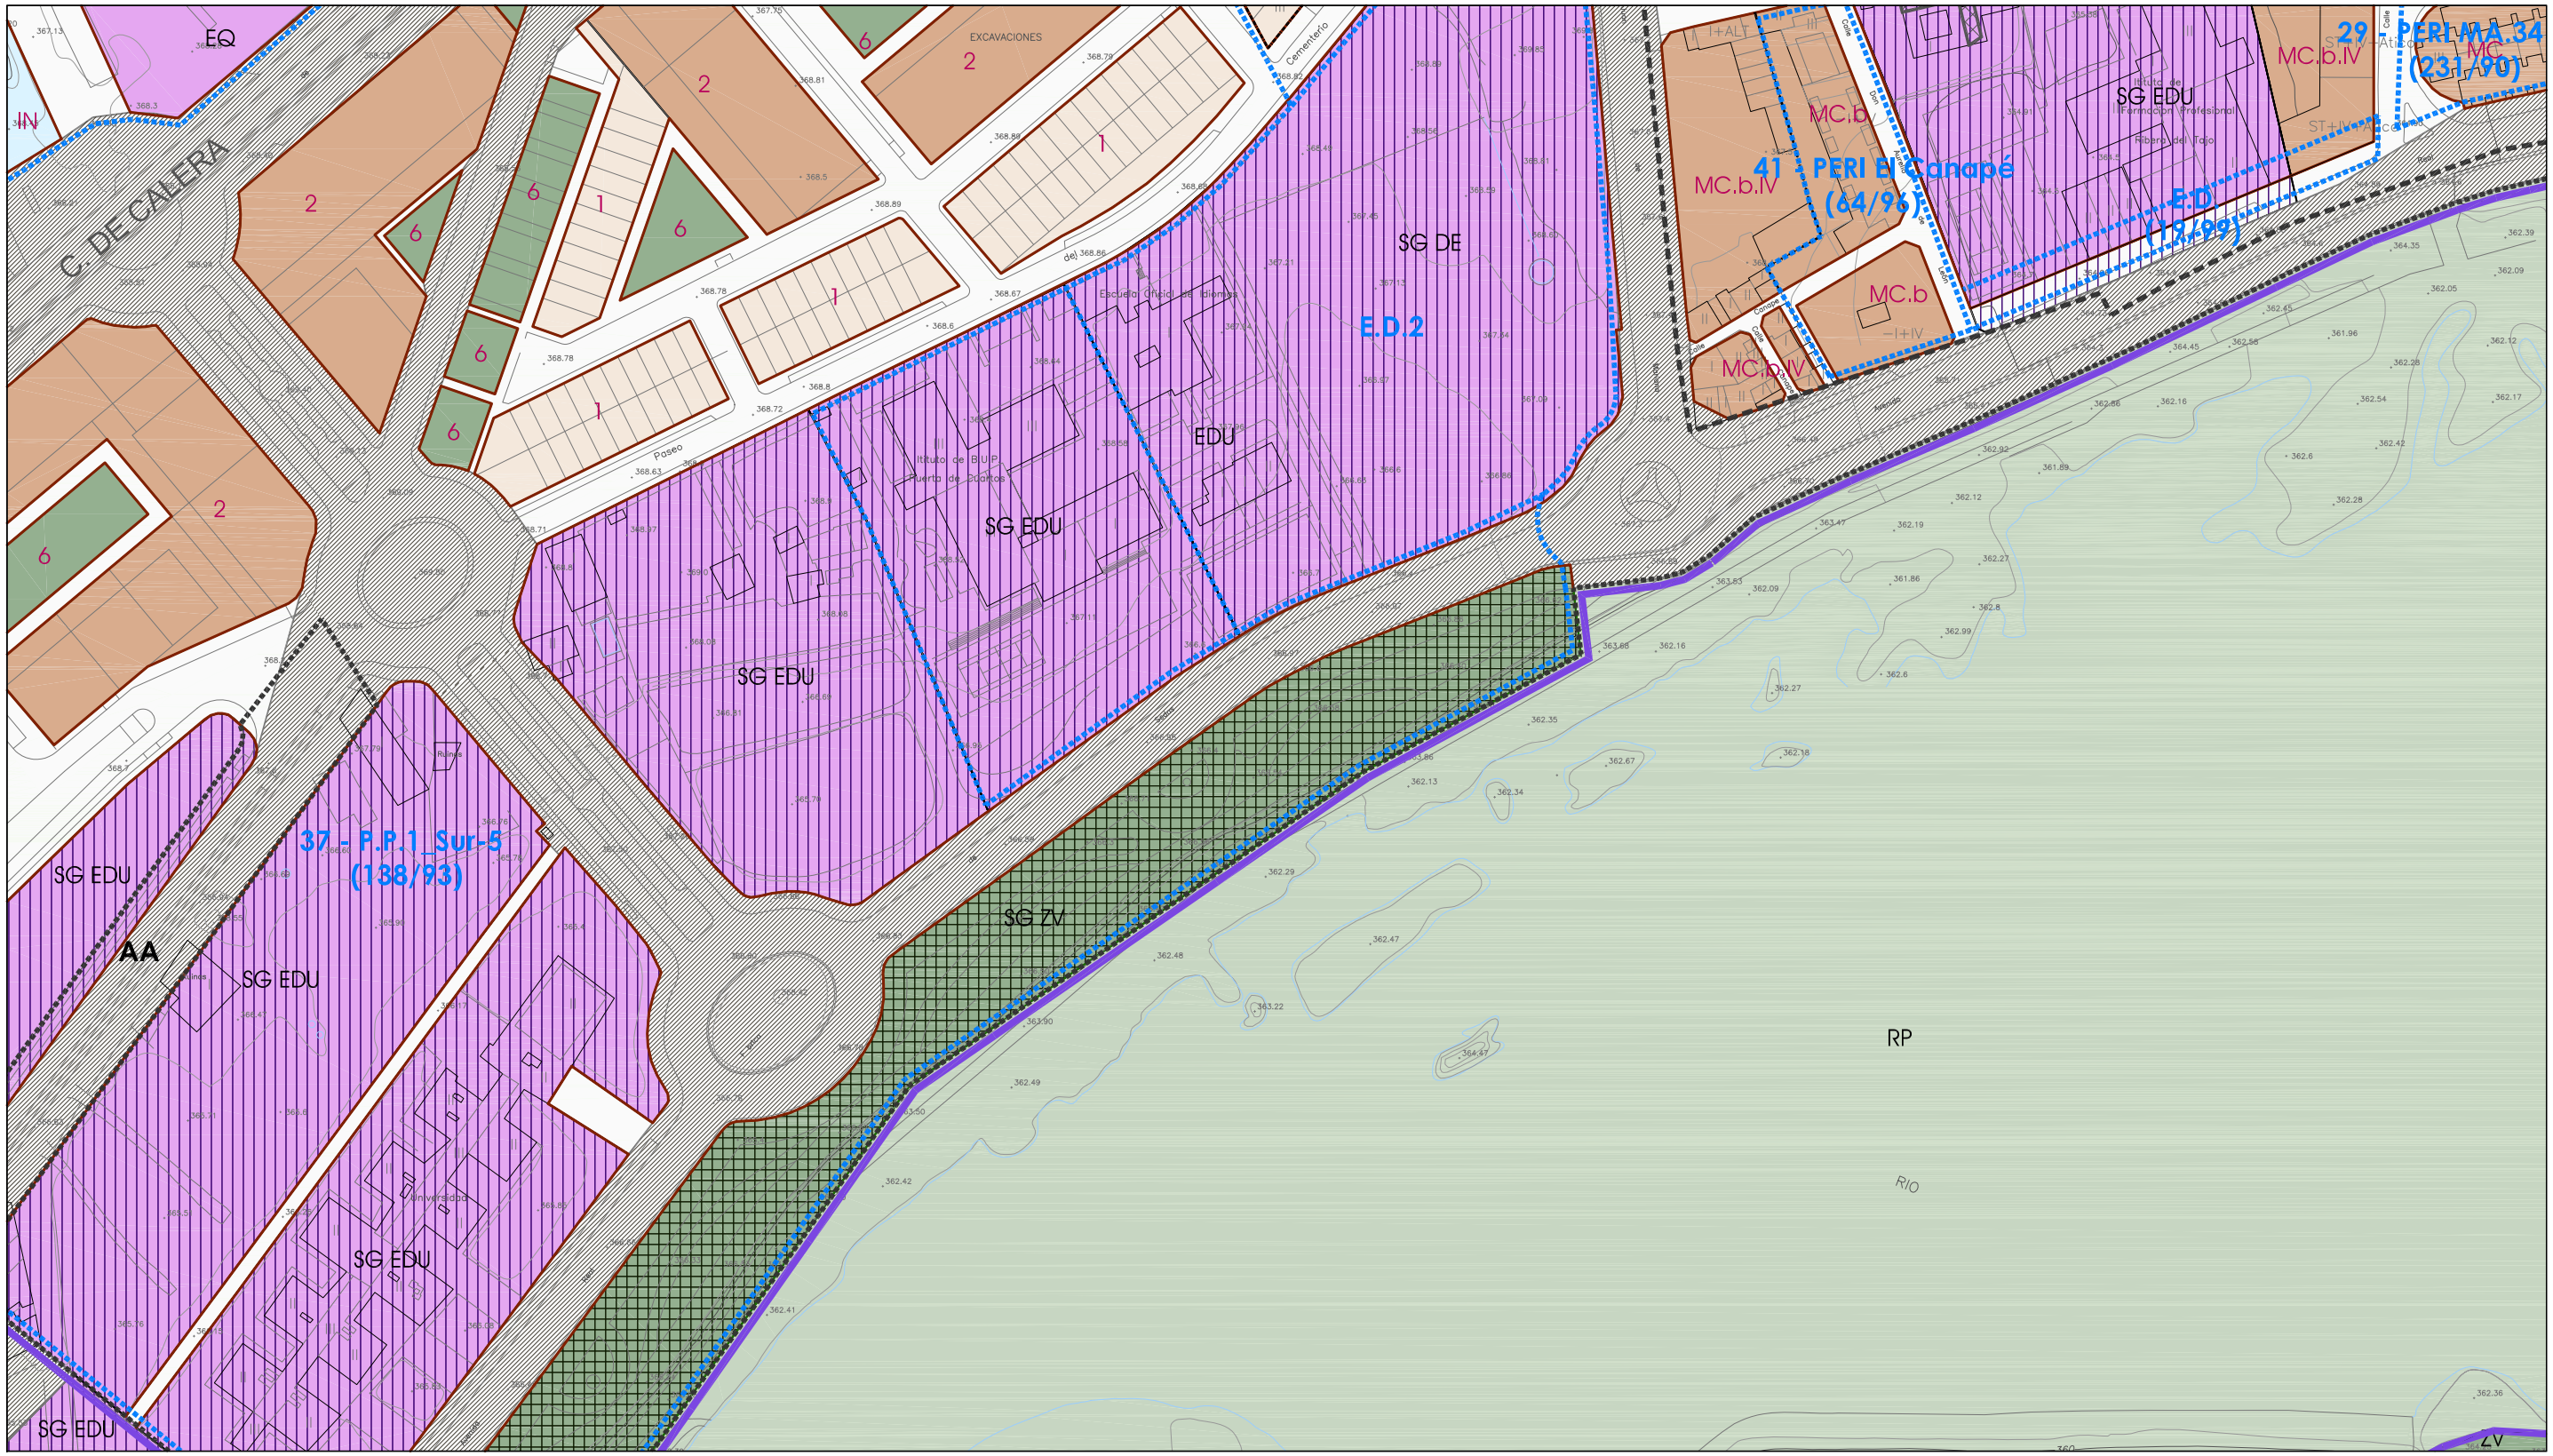

Distribución Hojas 1/10000

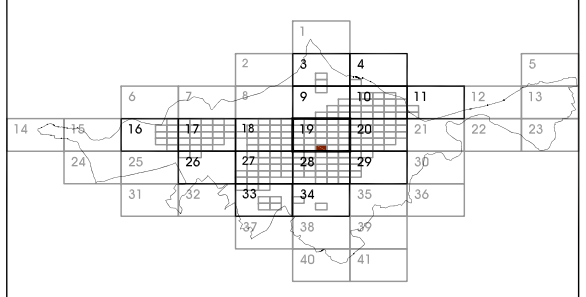

Distribución Hojas 1/2000

19

1	2	3	4	5
6	7	8	9	10
11	12	13	14	15
16	17	18	19	20
21	22	23	24	25

SUELO URBANO Y URBANIZABLE

- MC.a.III — ordenanza de uso
- 1.2.A — ámbito de ordenación
- 32 . PERI Alfares (36/91) — ámbito de planeamiento incorporado
  - número de expediente
  - denominación / figura planeamiento
  - número de orden PI

NC-A-T-02	planeamiento asumido
NC-R-G-03	planeamiento remitido
UB-A-T-02	planeamiento asumido
UB-R-G-03	planeamiento remitido

- nº de orden
- entidad local menor
- planeamiento
- urbanizable
- no consolidado

SUELO RÚSTICO (O.E.)

RR DE RESERVA · RP NO URBANIZABLE DE ESPECIAL PROTECCIÓN · VP VÍAS PECUARIAS

DETERMINACIONES COMPLEMENTARIAS

- ALINEACIÓN OFICIAL
- LÍMITE DE EDIFICACIÓN
- LÍMITE P.E.V.T
- ELEMENTOS PROTEGIDOS (CONSULTAR ELEMENTOS PROTEGIDOS DEL P.E. DE LA VILLA DE TALAVERA Y CATÁLOGO DEL P.O.M.)
- ORDENANZA DE EDIFICACIÓN
- ÁMBITOS DE ORDENACIÓN
- ÁMBITOS DE PLANEAMIENTO INCORPORADO
- LÍMITE TÉRMINO MUNICIPAL
- LÍMITE URBANO

USOS PORMENORIZADOS

RESIDENCIAL (O.D.)
- VIVIENDA COLECTIVA
- VIVIENDA UNIFAMILIAR O MULTIFAMILIAR
- VIVIENDA UNIFAMILIAR

INDUSTRIAL (O.D.)
- INDUSTRIAL

TERCIARIO (O.D.)
- TH TERCIARIO HOTELERO
- TC TERCIARIO COMERCIAL

DOTACIONAL (O.D.)

EQUIPAMIENTOS Y SERVICIOS COMUNITARIOS (EQ)
- EDU EDUCATIVO
- DE DEPORTIVO
- CU CULTURAL
- SA SANITARIO-ASISTENCIAL
- AI ADMINISTRATIVO-INSTITUCIONAL
- SE SERVICIOS URBANOS
- SEE SISTEMA ESTRUCTURANTE EQUIPAMIENTOS
- _PR EQUIP. PRIVADO

ESPACIOS LIBRES
- ZV ZONAS VERDES PÚBLICAS

SISTEMAS GENERALES (SG)
- COMUNICACIONES
- EQUIPAMIENTOS
- ESPACIOS LIBRES ZONAS VERDES

USOS GLOBALES S. URBANO NO CONSOLIDADO Y S. URBANIZABLE (O.E.)

RESIDENCIAL · INDUSTRIAL / TERCIARIO · DOTACIONAL

PLAN DE ORDENACIÓN MUNICIPAL DE TALAVERA

DOCUMENTO DE APROBACIÓN DEFINITIVA

ORDENACIÓN

Febrero 2010

CALIFICACIÓN del suelo Urbano y Urbanizable

e: 1/2000 — 0 — 20 — 40 — 75 m

Dirección Técnica: José Mª Ezquiaga, Doctor Arquitecto.

19-23