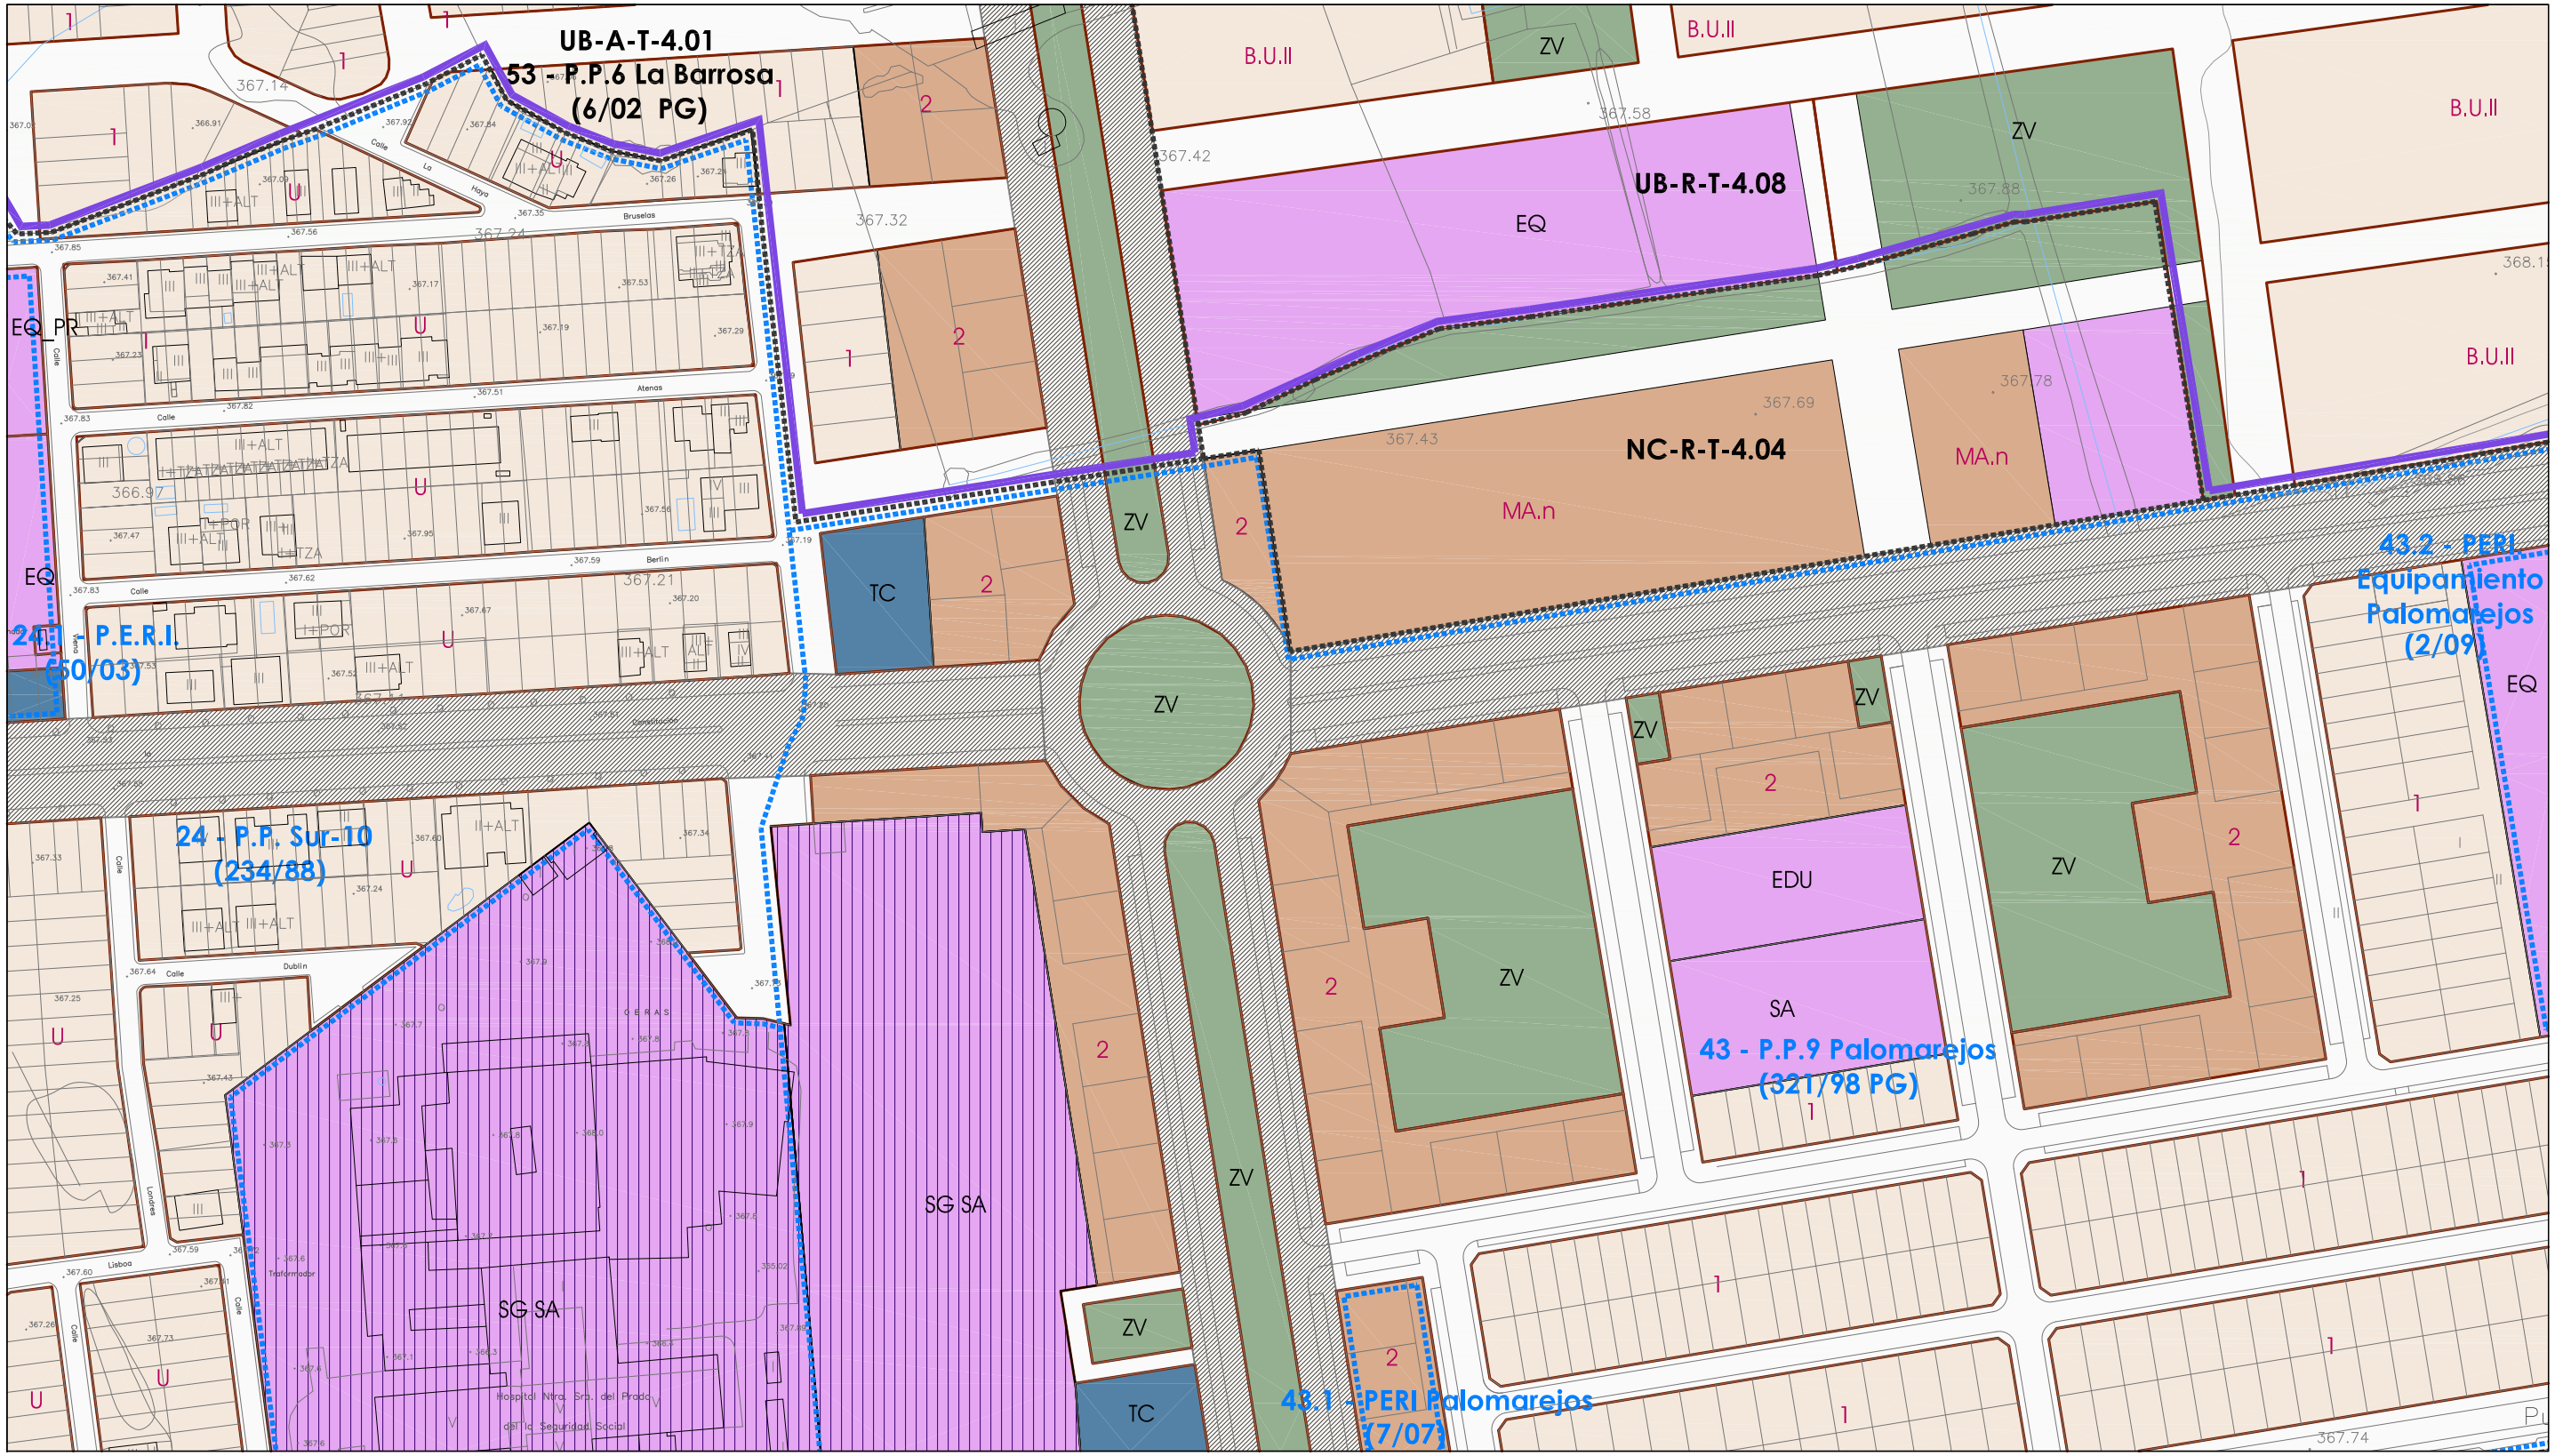

Distribución Hojas 1/10000

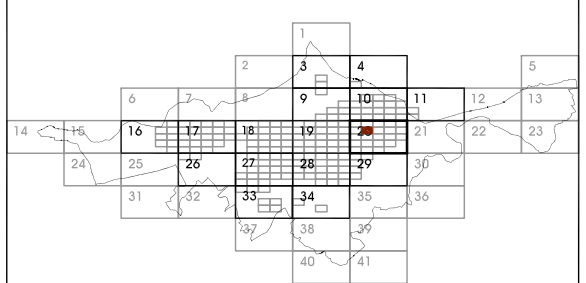

Distribución Hojas 1/2000

20

1	2	3	4	5
6	7	8	9	10
11	12	13	14	15
16	17	18	19	20
21	22	23	24	25

SUELO URBANO Y URBANIZABLE

MC.a.III ordenanza de uso
1.2.A ámbito de ordenación
32 . PERI Alfares (36/91) ámbito de planeamiento incorporado
número de expediente
denominación / figura planeamiento
número de orden PI

NC-A-T-02 planeamiento asumido
NC-R-G-03 planeamiento remitido
UB-A-T-02 planeamiento asumido
UB-R-G-03 planeamiento remitido
nº de orden
entidad local menor
planeamiento
urbanizable
no consolidado

SUELO RÚSTICO (O.E.)

RR DE RESERVA
RP NO URBANIZABLE DE ESPECIAL PROTECCIÓN
VP VÍAS PECUARIAS

DETERMINACIONES COMPLEMENTARIAS

- ALINEACIÓN OFICIAL
- LÍMITE DE EDIFICACIÓN
- LÍMITE P.E.V.T
- ELEMENTOS PROTEGIDOS (CONSULTAR ELEMENTOS PROTEGIDOS DEL P.E. DE LA VILLA DE TALAVERA Y CATÁLOGO DEL P.O.M.)
- ORDENANZA DE EDIFICACIÓN
- ÁMBITOS DE ORDENACIÓN
- ÁMBITOS DE PLANEAMIENTO INCORPORADO
- LÍMITE TÉRMINO MUNICIPAL
- LÍMITE URBANO

USOS PORMENORIZADOS

RESIDENCIAL (O.D.)
VIVIENDA COLECTIVA
VIVIENDA UNIFAMILIAR O MULTIFAMILIAR
VIVIENDA UNIFAMILIAR

INDUSTRIAL (O.D.)
INDUSTRIAL

TERCIARIO (O.D.)
TH TERCIARIO HOTELERO
TC TERCIARIO COMERCIAL

DOTACIONAL (O.D.)

EQUIPAMIENTOS Y SERVICIOS COMUNITARIOS (EQ)
EDU EDUCATIVO
DE DEPORTIVO
CU CULTURAL
SA SANITARIO-ASISTENCIAL
AI ADMINISTRATIVO-INSTITUCIONAL
SE SERVICIOS URBANOS
SEE SISTEMA ESTRUCTURANTE EQUIPAMIENTOS
_PR EQUIP. PRIVADO

ESPACIOS LIBRES
ZV ZONAS VERDES PÚBLICAS

SISTEMAS GENERALES (SG)
COMUNICACIONES
EQUIPAMIENTOS
ESPACIOS LIBRES ZONAS VERDES

USOS GLOBALES S. URBANO NO CONSOLIDADO Y S. URBANIZABLE (O.E.)

RESIDENCIAL
INDUSTRIAL / TERCIARIO
DOTACIONAL

PLAN DE ORDENACIÓN MUNICIPAL DE TALAVERA

DOCUMENTO DE APROBACIÓN DEFINITIVA
ORDENACIÓN
Febrero 2010

CALIFICACIÓN del suelo Urbano y Urbanizable

e: 1/2000 0 20 40 75 m

Dirección Técnica: José Mª Ezquiaga, Doctor Arquitecto.

20-07